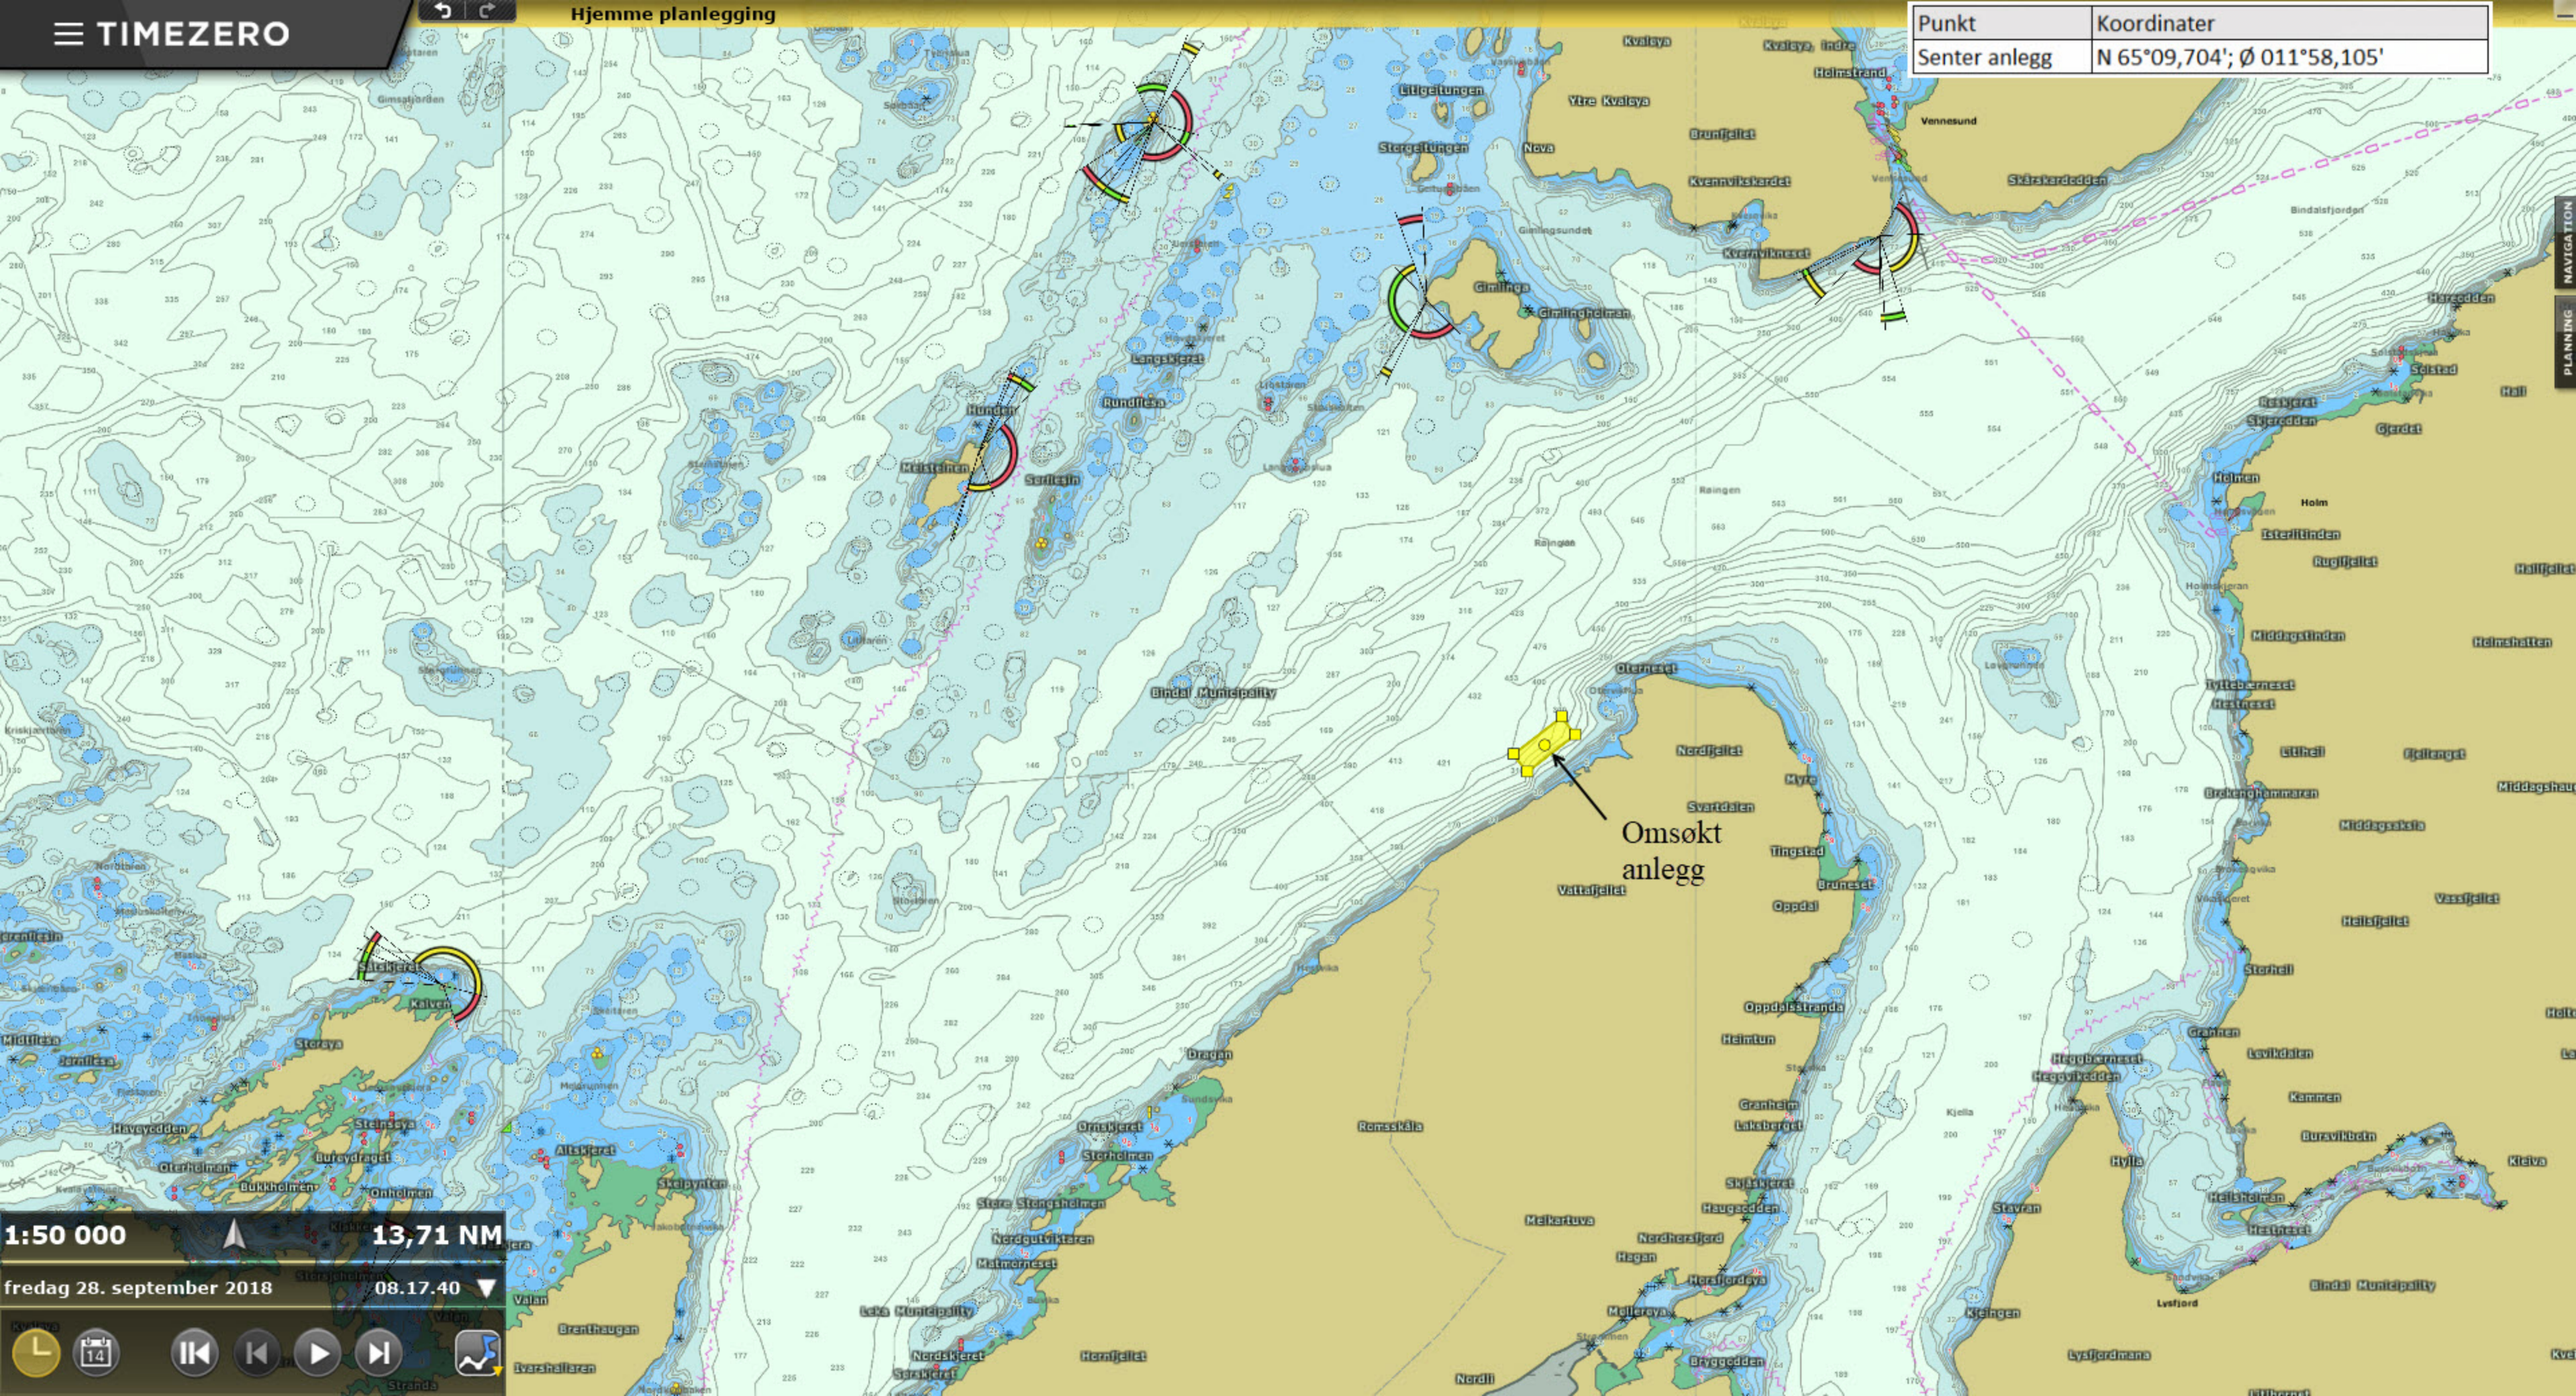
TIMEZERO
Hjemme planlegging
Punkt
Koordinater
Senter anlegg
N 65°09,704'; Ø 011°58,105'
Omsøkt anlegg
1:50 000
13,71 NM
fredag 28. september 2018
08.17.40
NAVIGATION
PLANNING